



STENDERA & KACZMAREK
D E V E L O P M E N T

www.skdevelopment.net

Numer	Nazwa pomieszczenia	Powierzchnia
1	Wiatrołap	5,0 m ²
2	Komunikacja	2,8 m ²
3	Korytarz	6,5 m ²
4	Pokój	12,7 m ²
5	Pokój	14,0 m ²
6	Łazienka	6,6 m ²
7	Garderoba	5,8 m ²
8	Sypialnia	15,8 m ²
9	Salon z jadalnią	35,2 m ²
10	Pom. gospodarcze	4,5 m ²
11	Kuchnia	14,4 m ²
12	WC	4,2 m ²
Razem		127,50 m ²




NR
DOMU

13

127,50 m²
POW. DOMU

835 m²
POW. DZIAŁKI

Lokalizacja:
63-405 PARCZEWO
Dz. ew. nr 245/5

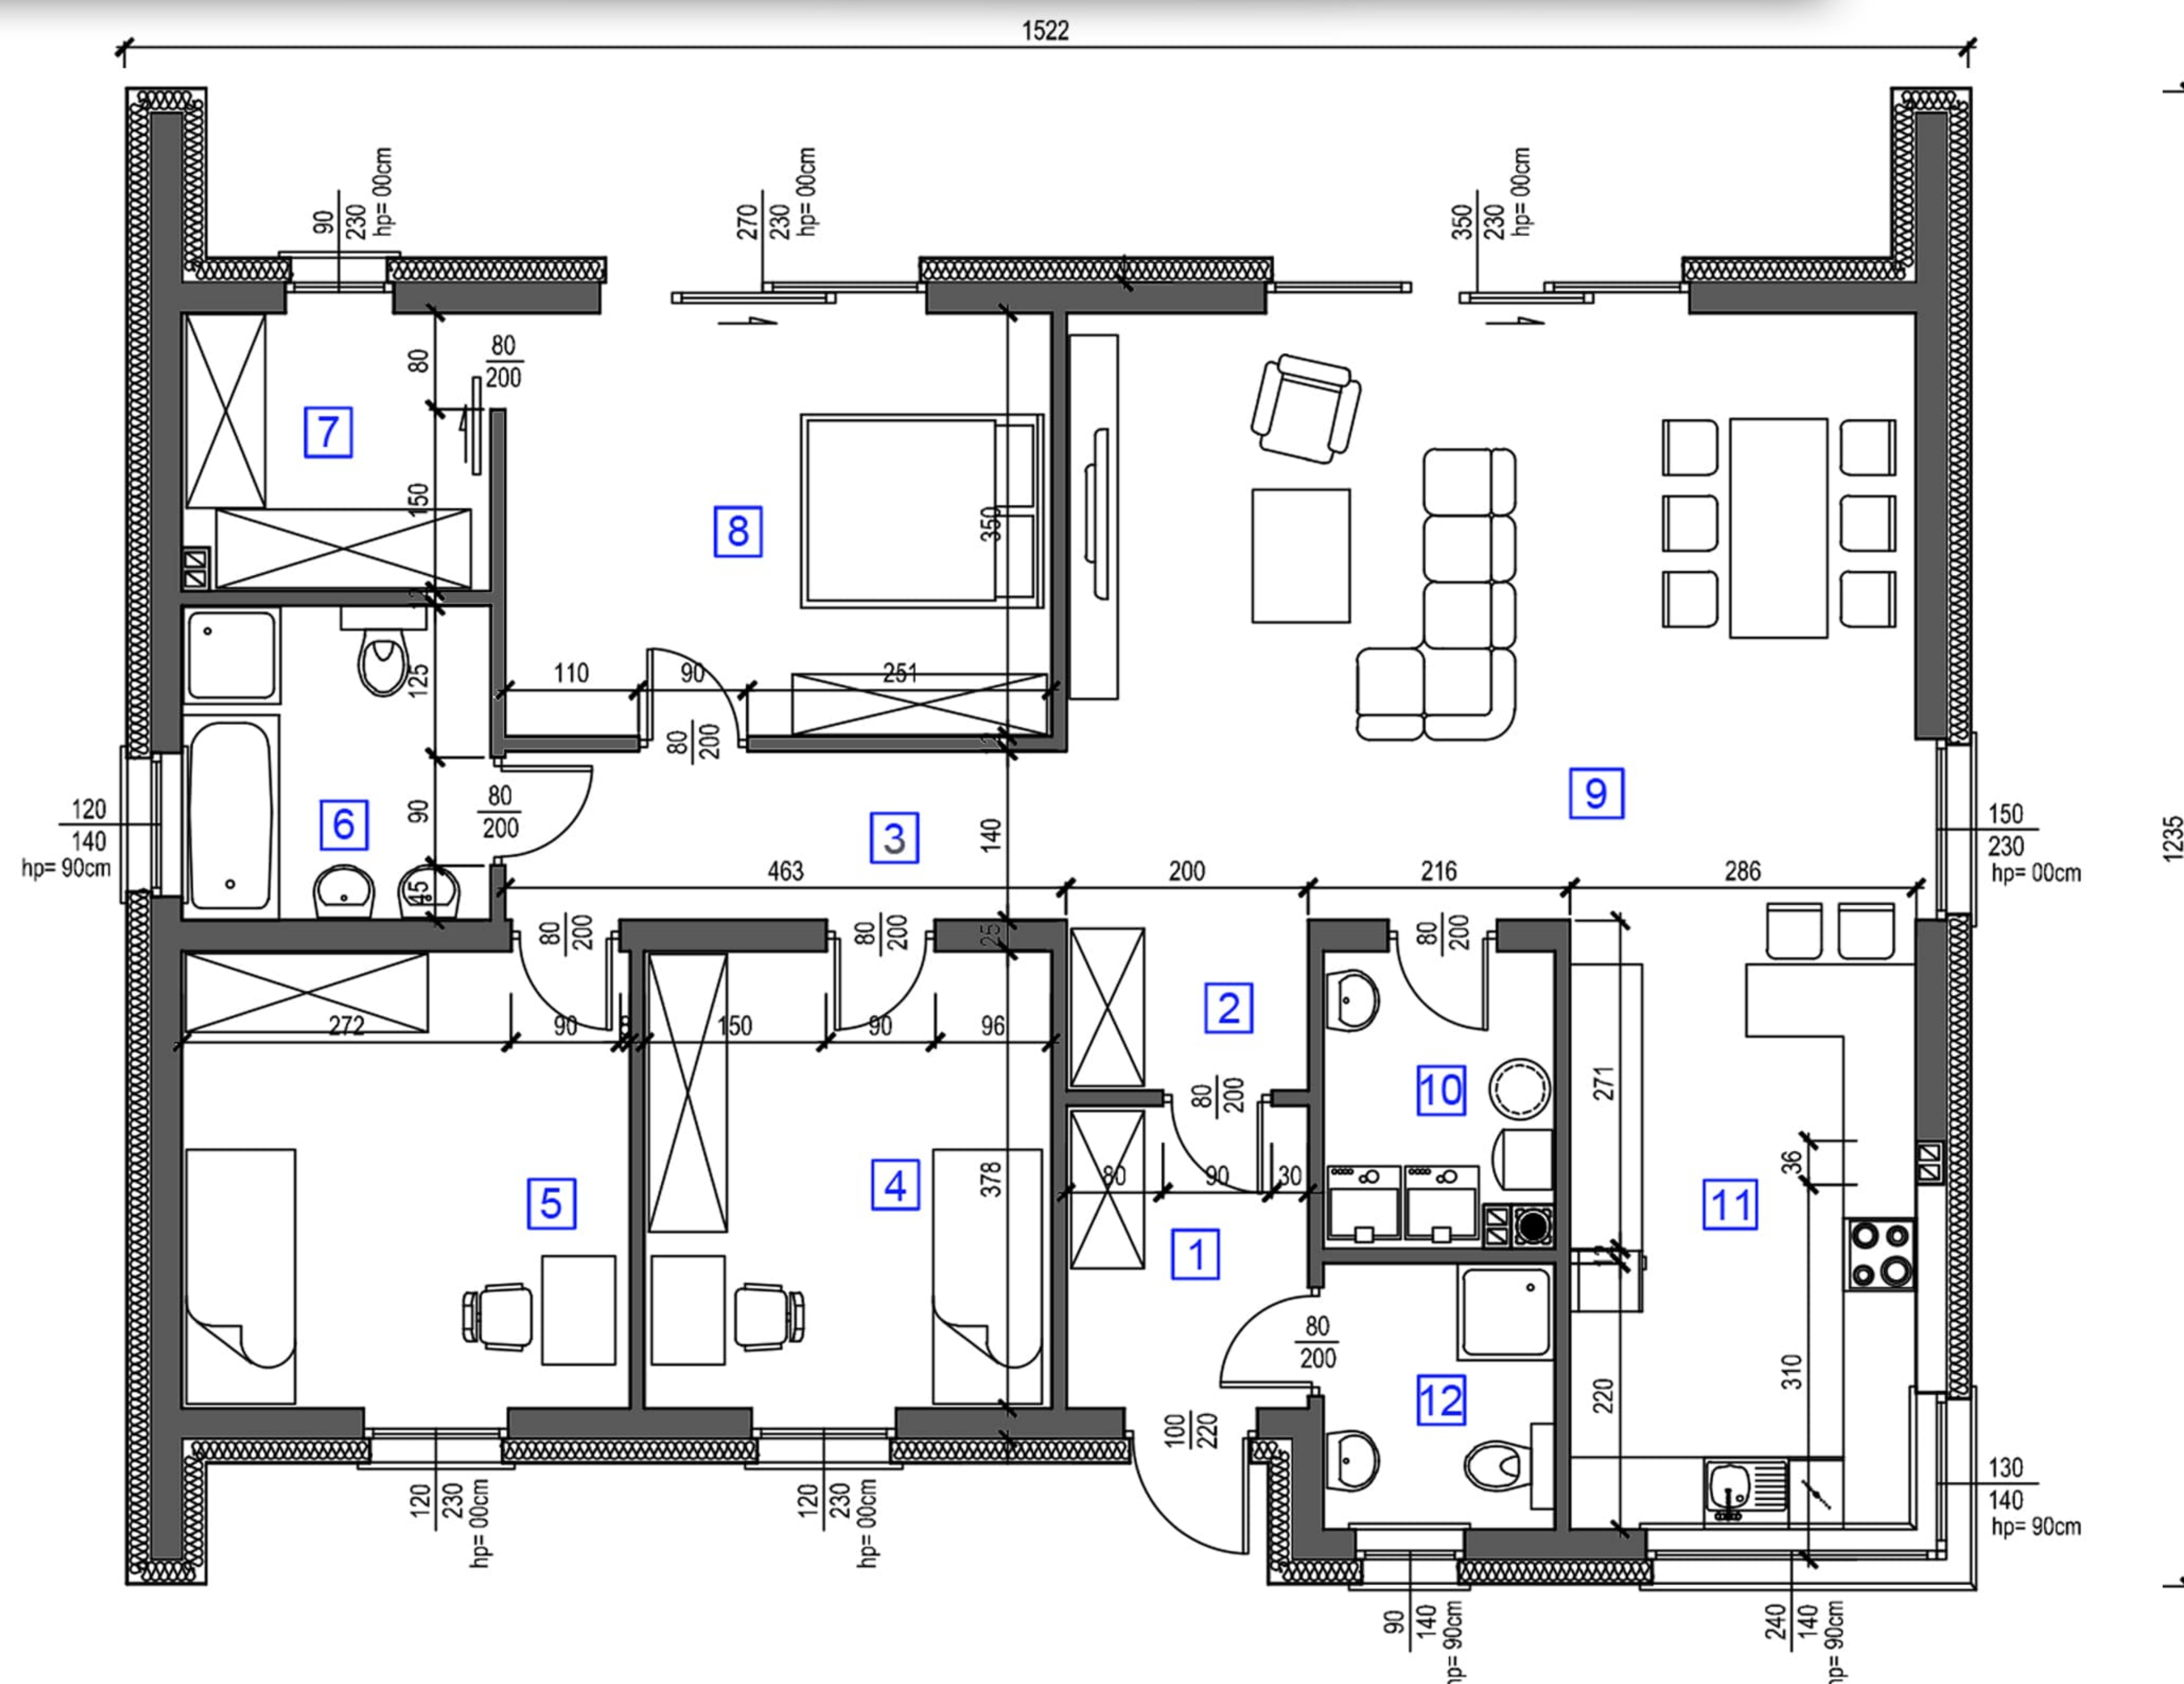

INWESTOR: STENDERA & KACZMAREK DEVELOPMENT Sp. z o.o. | NIP 622 286 46 32 | REGON 541952150 | KRS 0001177531

Wizualizacje, rzuty oraz wszelkie informacje zawarte w karcie domu oraz na stronie www mają charakter poglądowy i nie stanowią oferty handlowej w rozumieniu art. 66 §1 Kodeksu Cywilnego. Ostateczna powierzchnia mieszkania może ulec nieznacznej zmianie podczas realizacji.