



STENDERA & KACZMAREK
D E V E L O P M E N T

www.skdevelopment.net

Numer	Nazwa pomieszczenia	Powierzchnia
1	Wiatrołap	3,7 m ²
2	Komunikacja	2,9 m ²
3	Korytarz	6,0 m ²
4	Pokój	9,9 m ²
5	Pokój	11,1 m ²
6	Łazienka	5,9 m ²
7	Garderoba	4,0 m ²
8	Sypialnia	12,6 m ²
9	WC	2,0 m ²
10	Salon z jadalnią	30,0 m ²
11	Kuchnia	13,0 m ²
12	Spizarnia	4,4 m ²
Razem		105,50 m ²




NR
DOMU

4

105,50 m²
POW. DOMU

692 m²
POW. DZIAŁKI

Lokalizacja:
63-405 PARCZEW
Dz. ew. nr 245/14

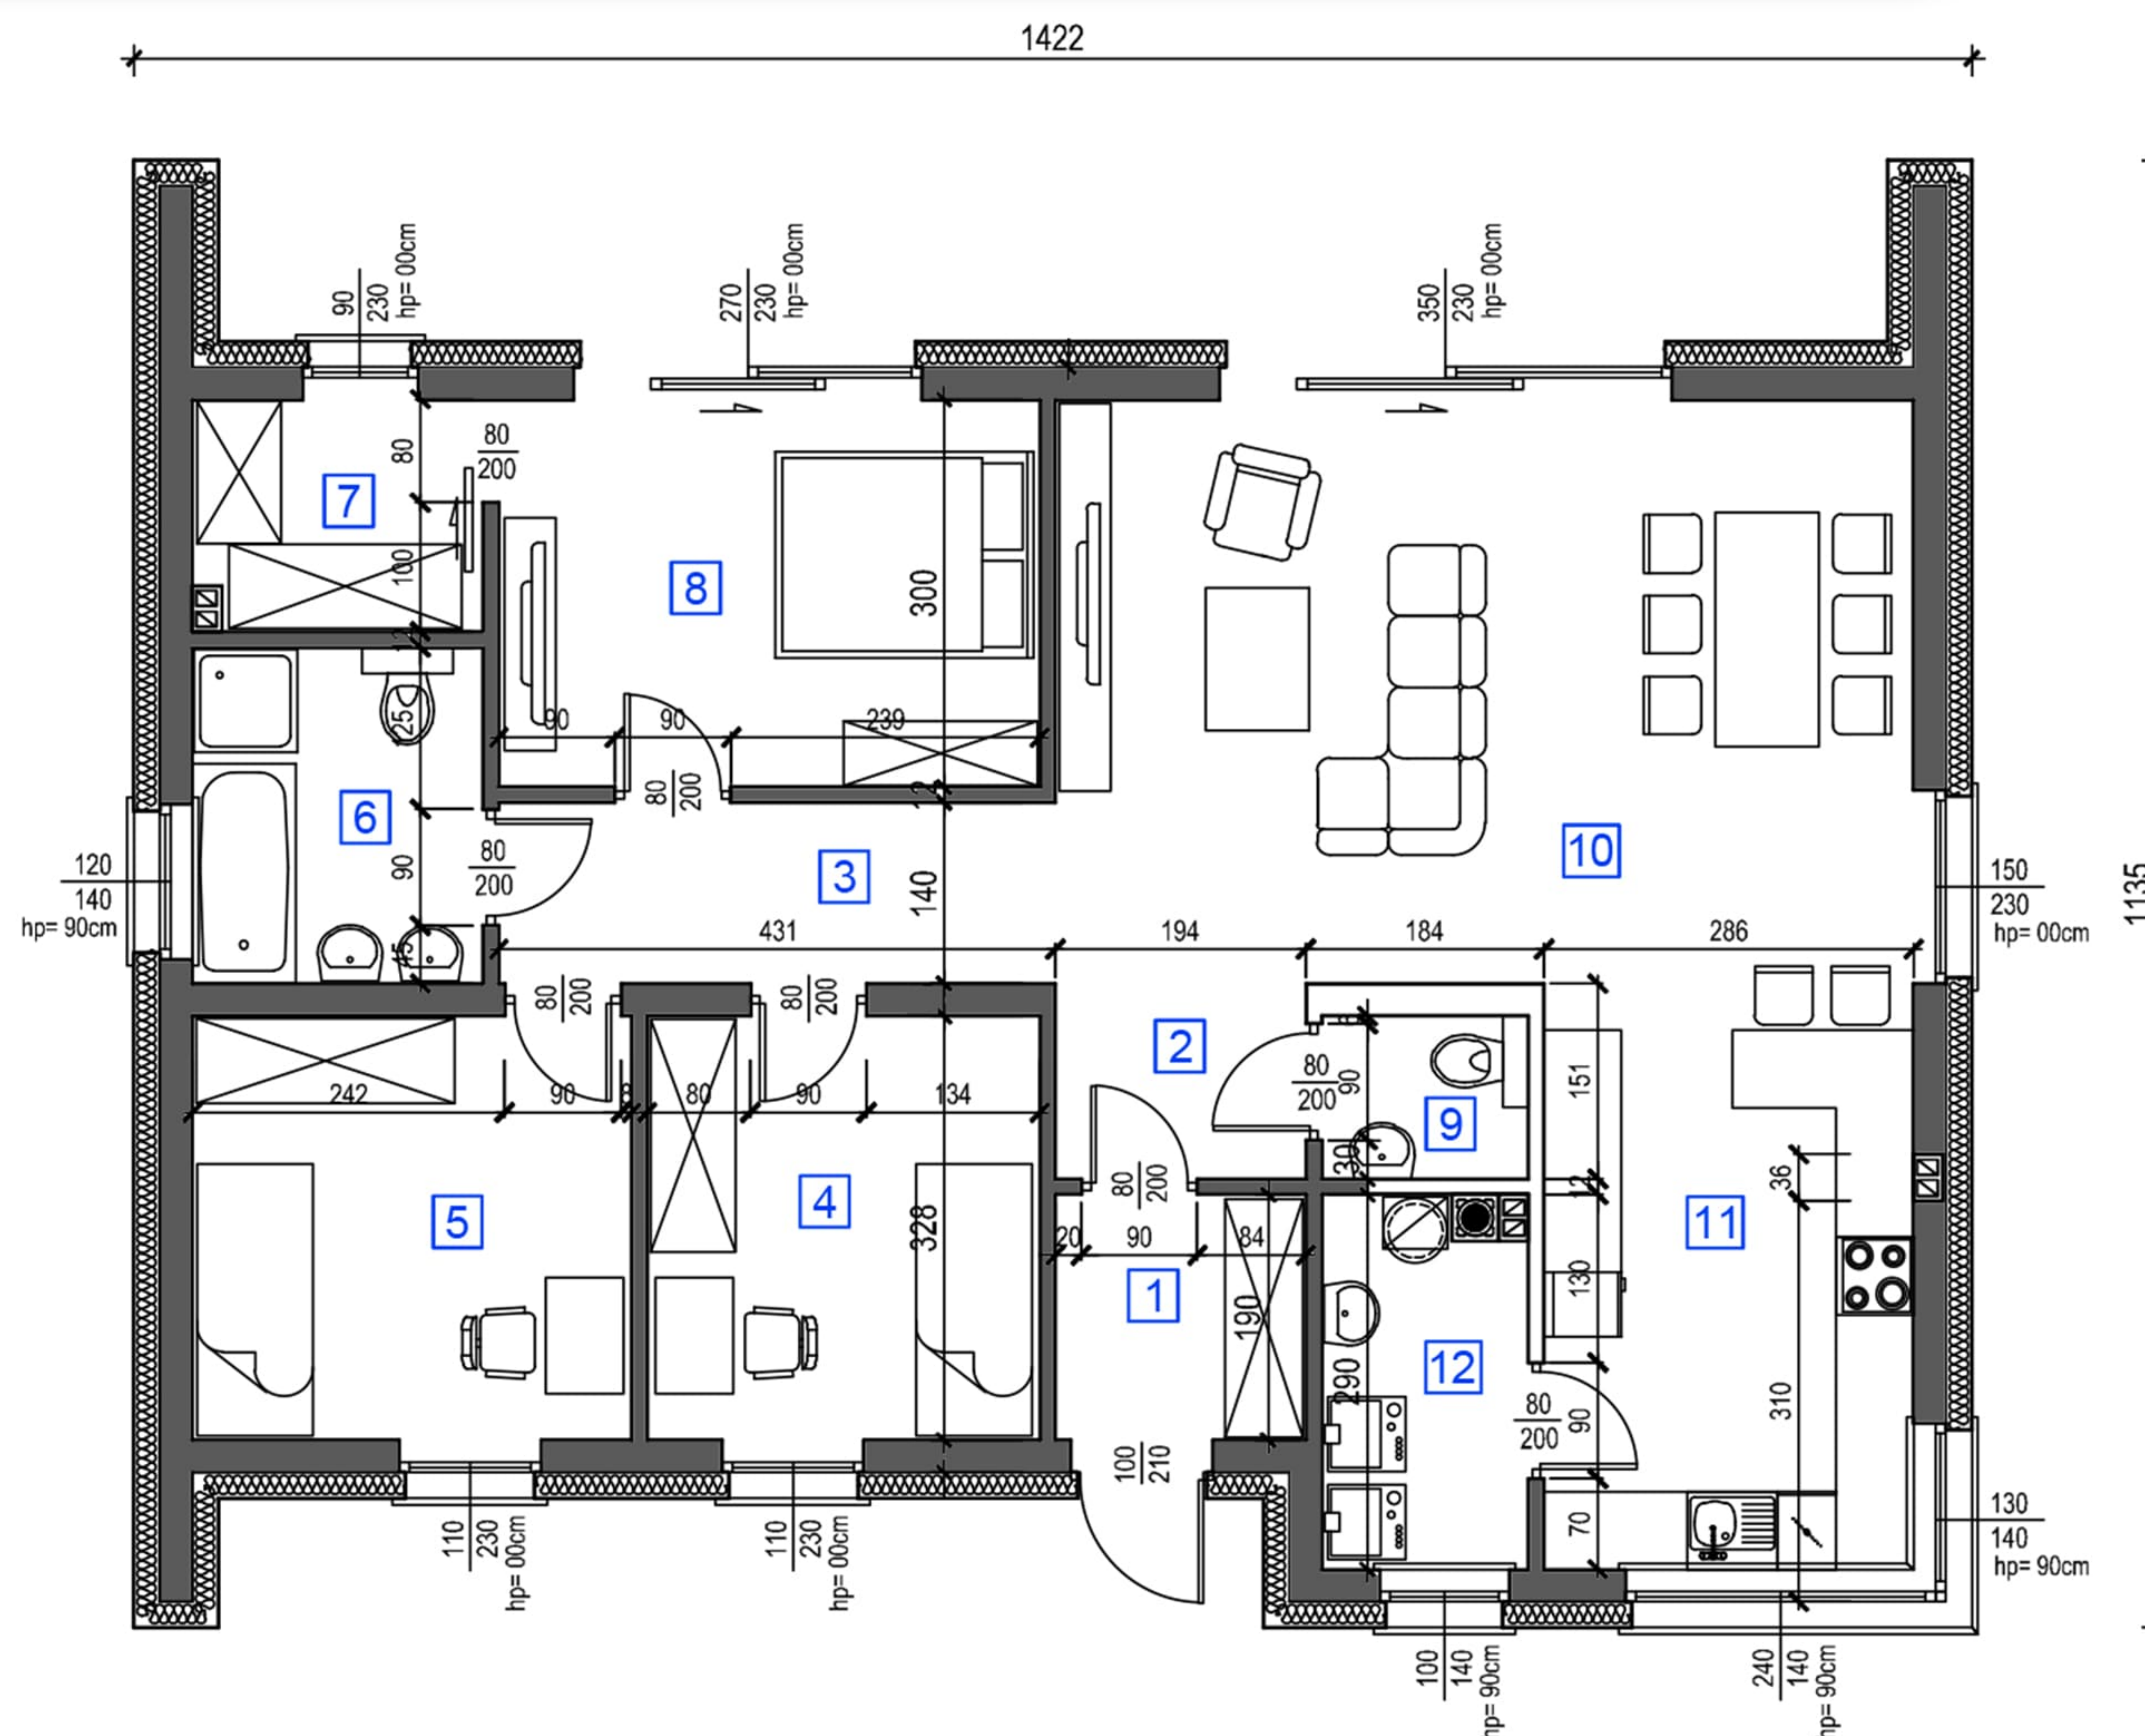

INWESTOR: STENDERA & KACZMAREK DEVELOPMENT Sp. z o.o. | NIP 622 286 46 32 | REGON 541952150 | KRS 0001177531

Wizualizacje, rzuty oraz wszelkie informacje zawarte w karcie domu oraz na stronie www mają charakter poglądowy i nie stanowią oferty handlowej w rozumieniu art. 66 §1 Kodeksu Cywilnego. Ostateczna powierzchnia mieszkania może ulec nieznacznej zmianie podczas realizacji.